




Stadt Mindelheim

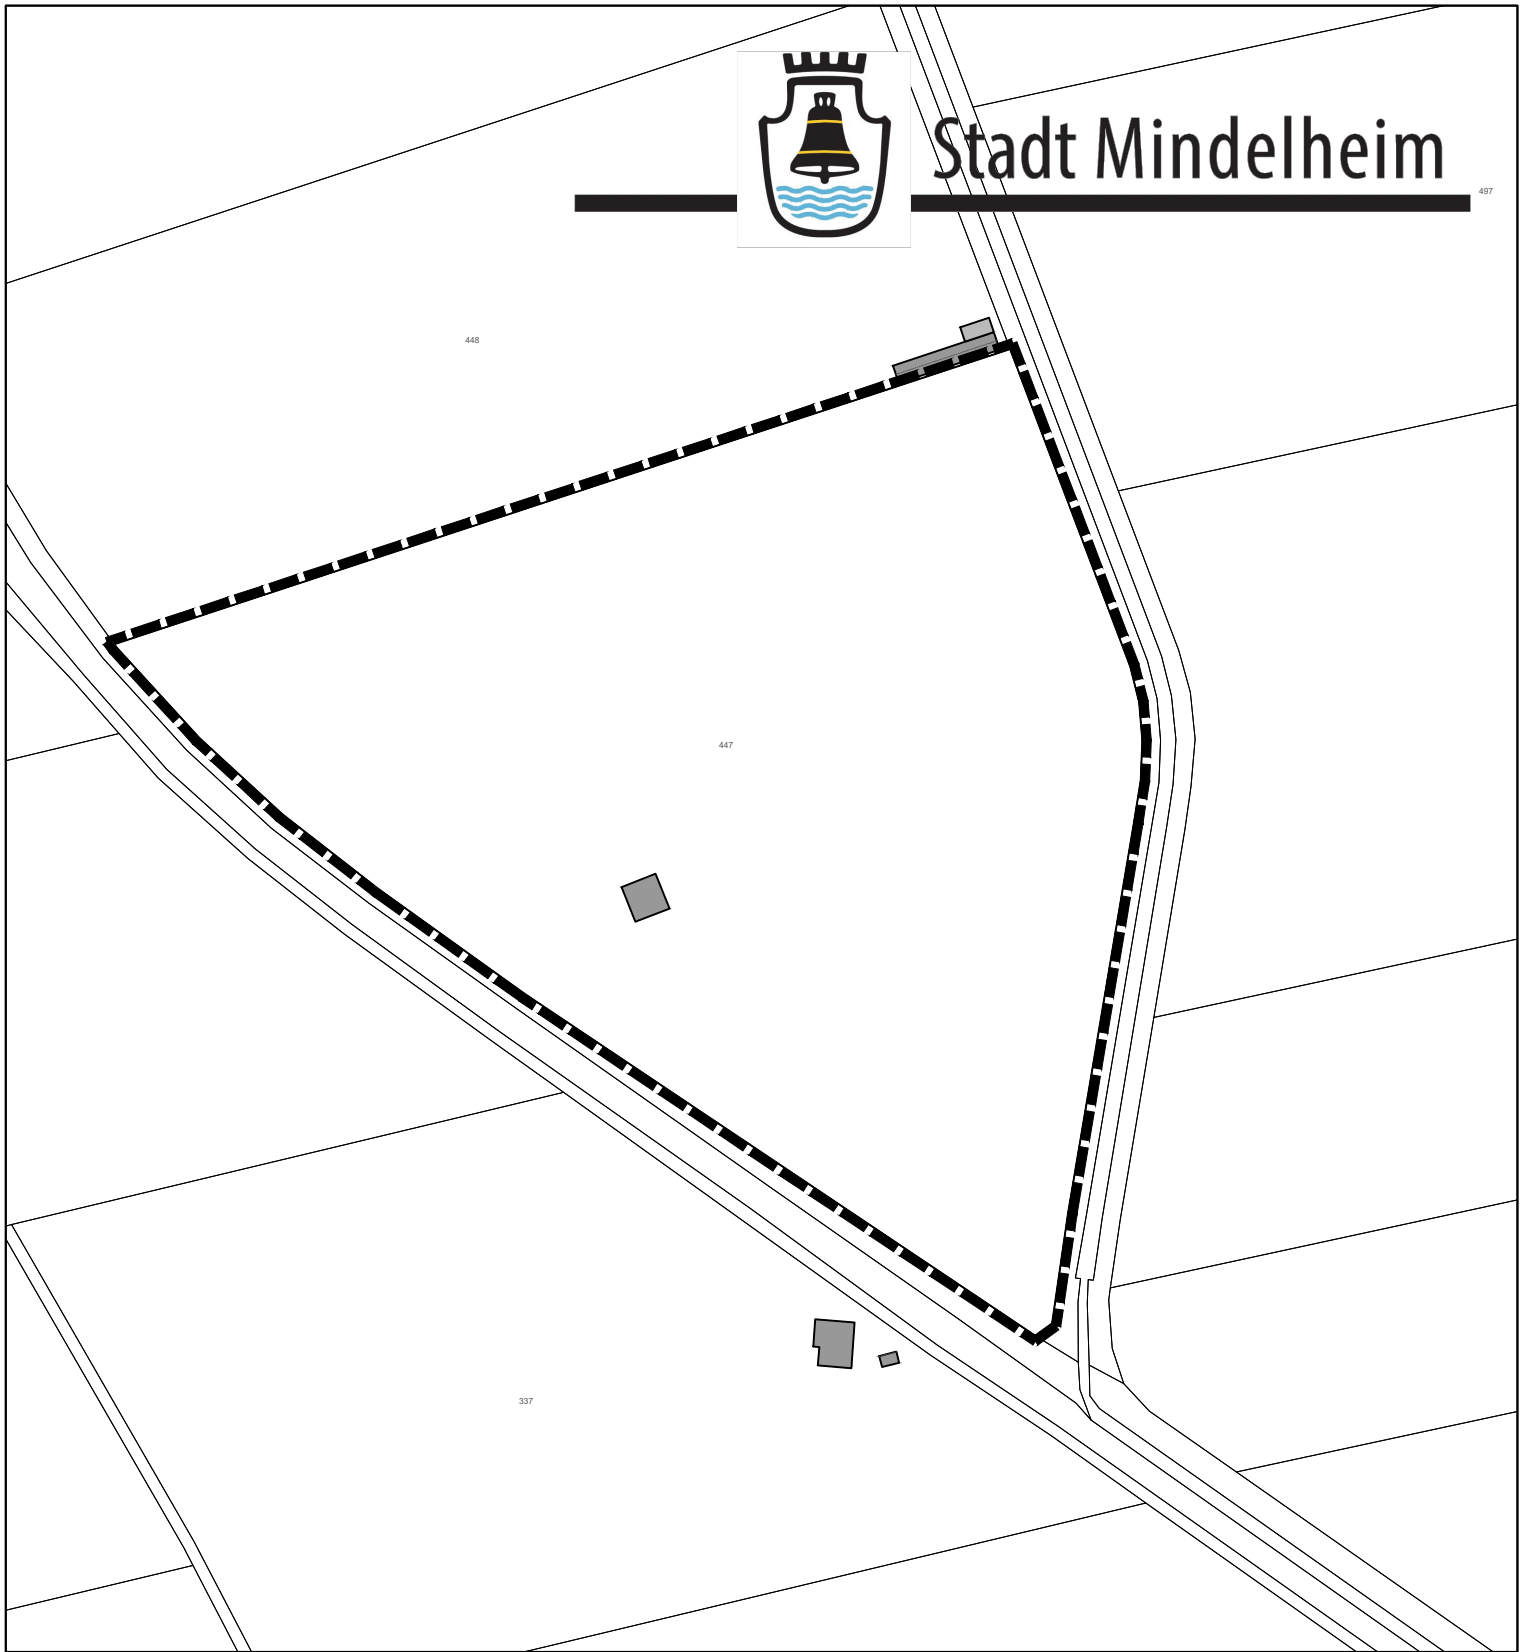

ÜBERSICHTSLAGEPLAN MIT GELTUNGSBEREICH
zum Bebauungsplan Nr. 14 mit 18. Teiländerung des Flächennutzungsplans

für den Bereich:
PV-Freiflächenanlage Nassenbeuren Nordwest


Geltungsbereich

Stadtbauamt Mindelheim, den 26.09.2022

M 1/2.500

